



ウェルとばた1階

エレベーター前  
出入口自販機

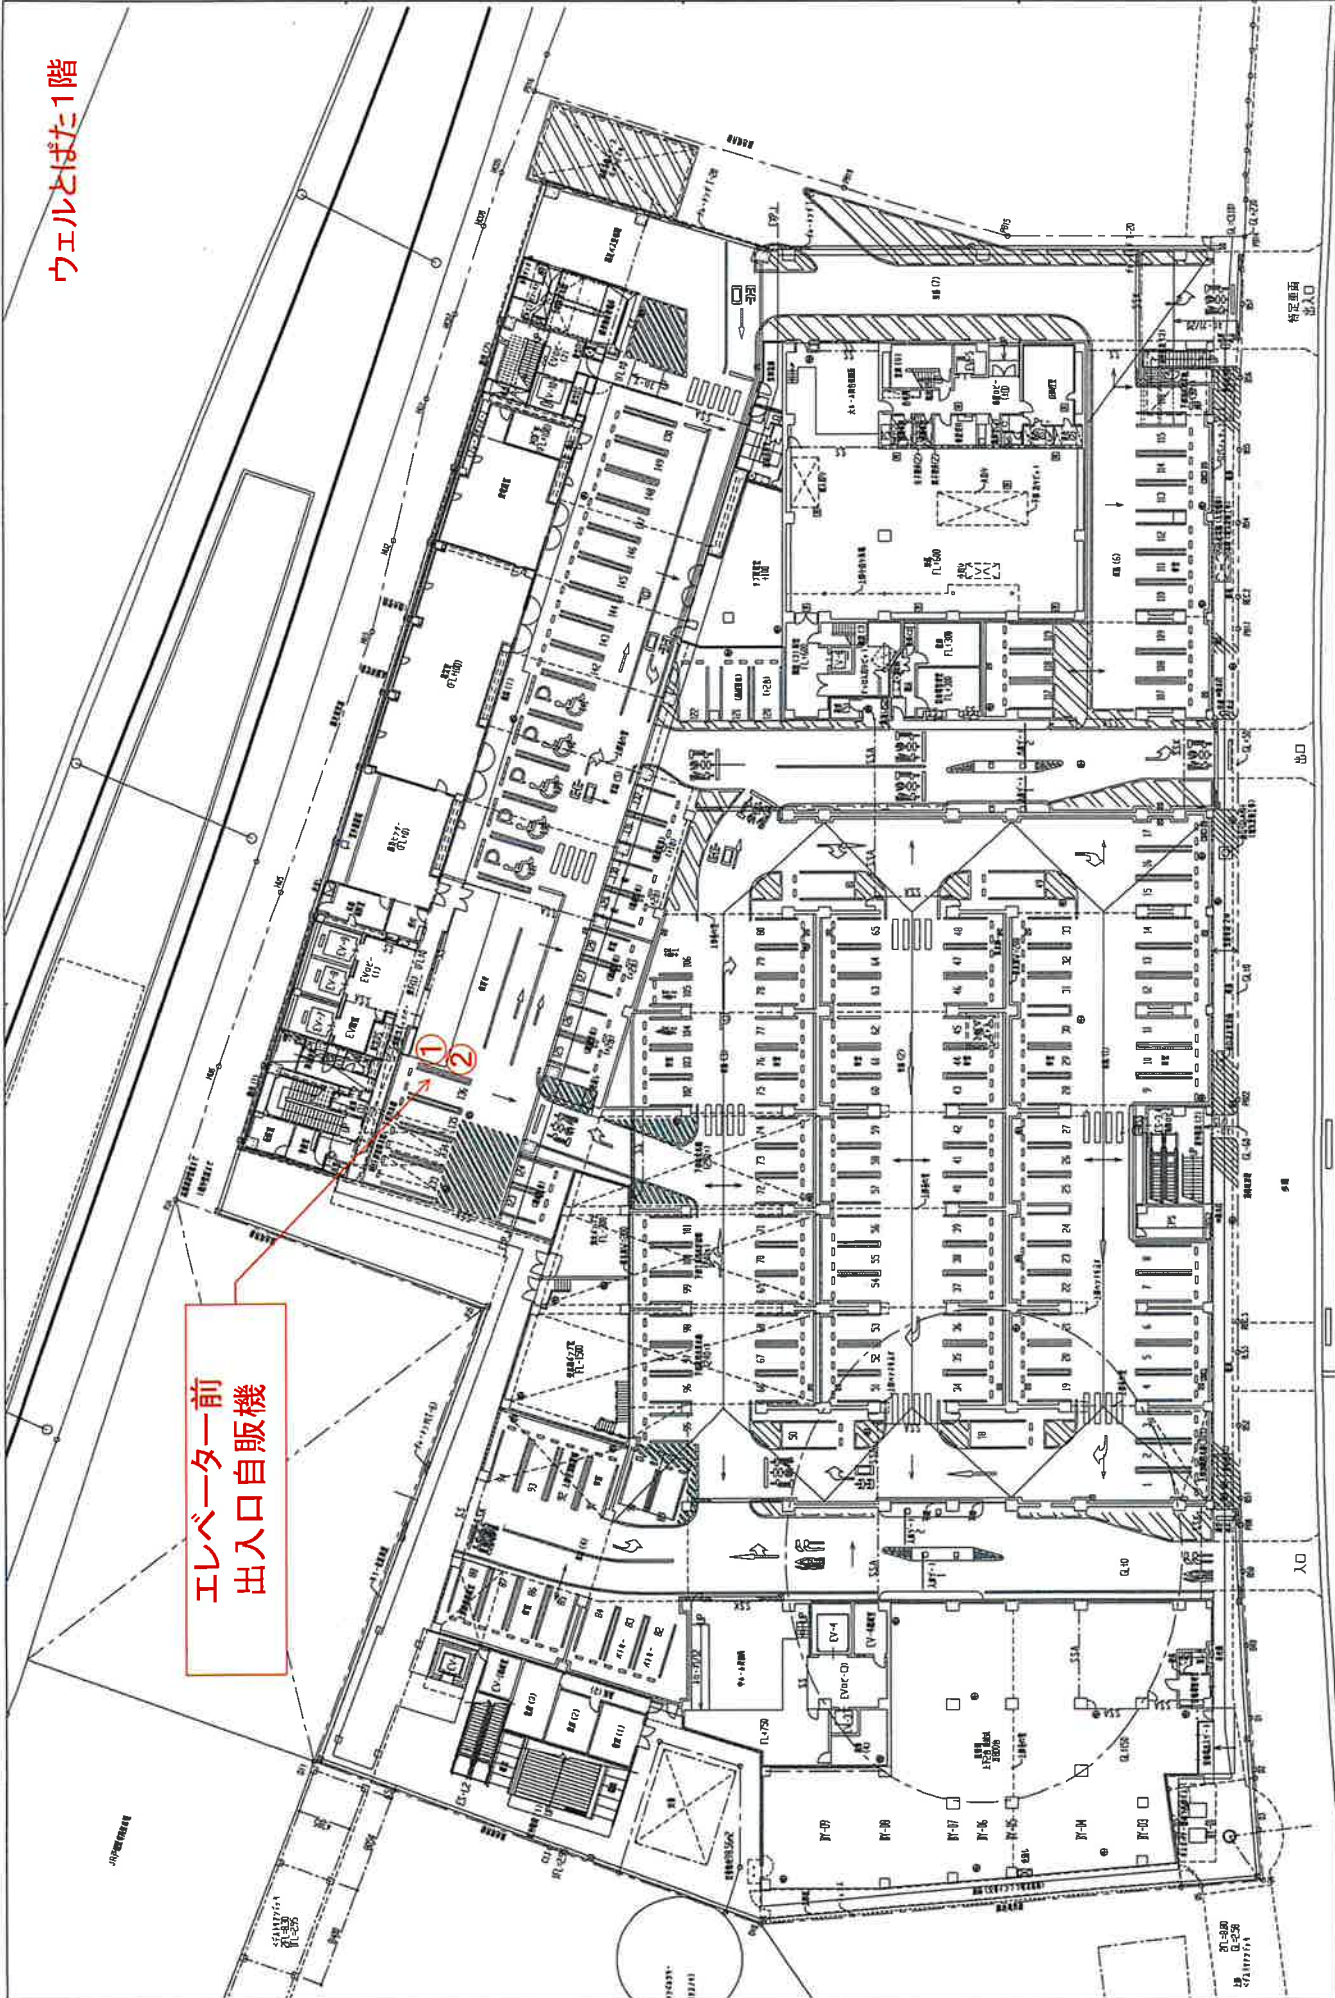

図番	103305	工 名	戸畑駅南口複合公共施設 建設工事	図 名	1階平面図	縮 尺	1/200	日 付	平成 4 月
設計		監 理		施 工		機 関		図 号	A / 002
校 長		校 長		校 長		校 長		校 長	
副 校 長		副 校 長		副 校 長		副 校 長		副 校 長	
教 務 長		教 務 長		教 務 長		教 務 長		教 務 長	
教 養 長		教 養 長		教 養 長		教 養 長		教 養 長	
学 務 長		学 務 長		学 務 長		学 務 長		学 務 長	
学 生 課 長		学 生 課 長		学 生 課 長		学 生 課 長		学 生 課 長	
学 務 課 長		学 務 課 長		学 務 課 長		学 務 課 長		学 務 課 長	
学 生 課 長		学 生 課 長		学 生 課 長		学 生 課 長		学 生 課 長	
学 務 課 長		学 務 課 長		学 務 課 長		学 務 課 長		学 務 課 長	

ウェルとばた2階

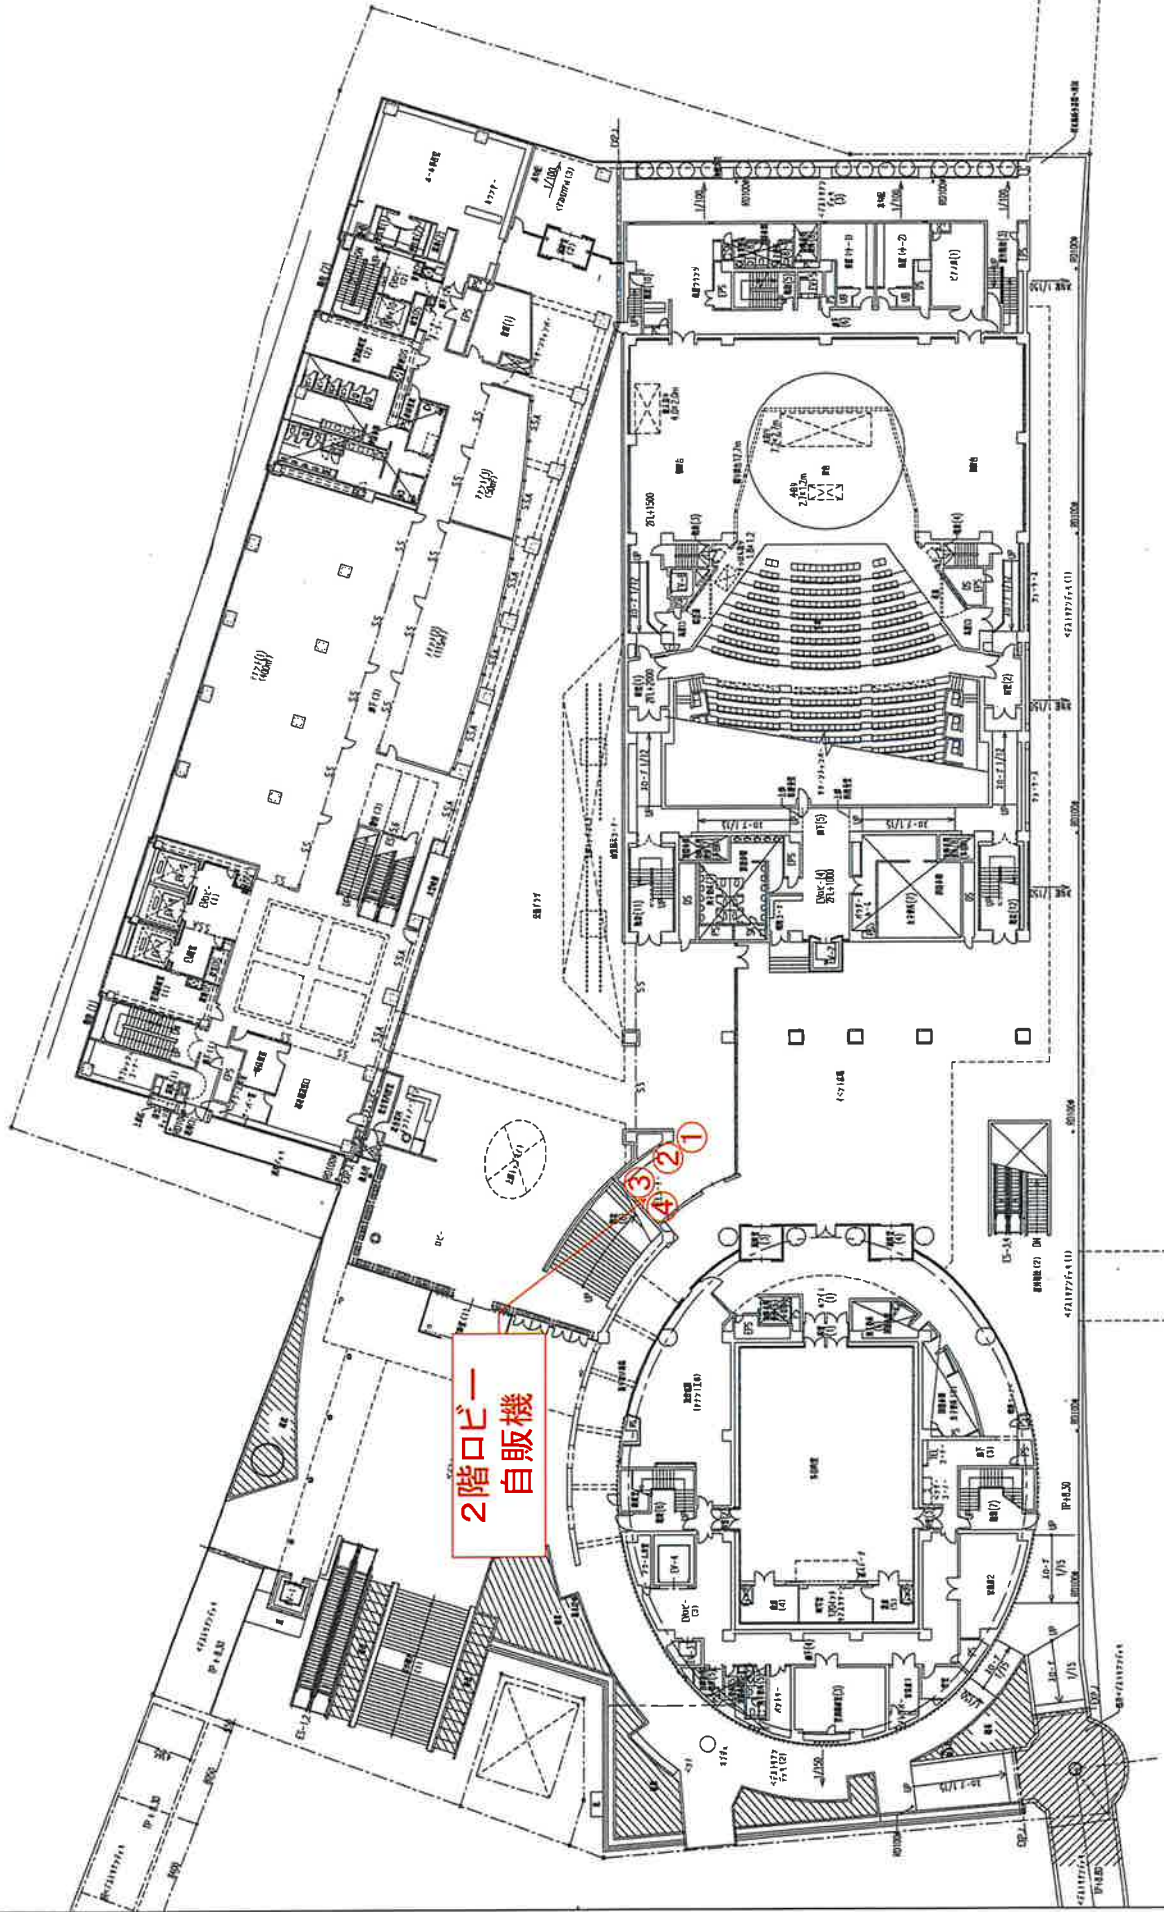

2階ロビー  
自販機

図番	103.005	工 名	戸別開口部合公本施設 建設工事	縮尺	1/200	図名	2階平面図	製 図 者	建築都市局建築部建築課	製 図 日	2009.11.17
棟名		層 別		縮尺		製 図 者		製 図 日		製 図 者	
棟名		層 別		縮尺		製 図 者		製 図 日		製 図 者	
棟名		層 別		縮尺		製 図 者		製 図 日		製 図 者	
棟名		層 別		縮尺		製 図 者		製 図 日		製 図 者	